

**Agenzia del Territorio
CATASTO FABBRICATI
Ufficio Provinciale di
Torino**

Dichiarazione protocollo n. TO0200183 del 27/05/2013

Planimetria di u.i.u. in Comune di Torino

Via Cialdini Enrico

civ. 12

Identificativi Catastali:

Sezione:

Foglio: 13

Particella: 13

Subalterno: 13

Compilata da:
Chichi Fabrizio

Iscritto all'albo:
Architetti


Prov. Torino

N. 6809

Scheda n. 1

Scala 1:200

Pianta piano QUARTO (5 f.t) hm=2.80 m

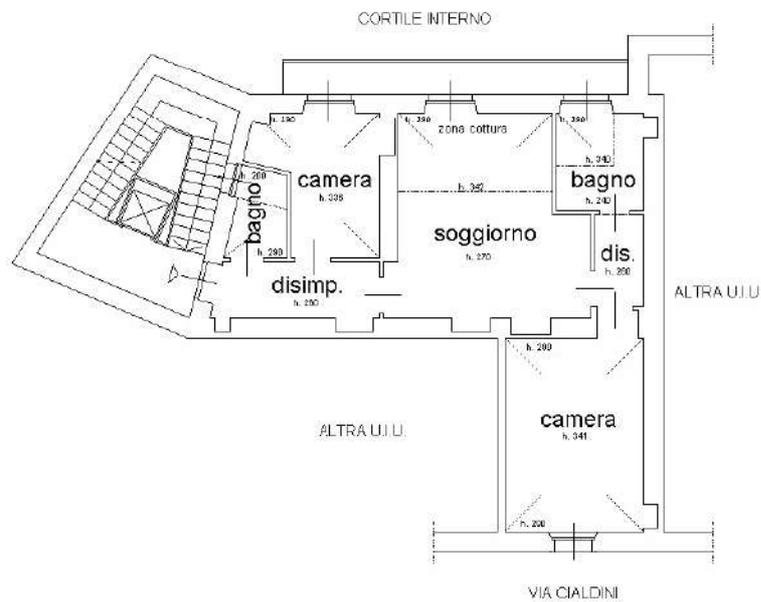

Pianta piano INTERRATO h=2.85 m

