

Identificativi Catastali:

Sezione: \_\_\_\_\_

Foglio: \_\_\_\_\_

Particella: \_\_\_\_\_

Subalterno: \_\_\_\_\_

Compilata da:  
 Milano Andrea Paolo

Iscritto all'albo:  
 Architetti

Prov. Torino


N. \_\_\_\_\_

Planimetria

Scheda n. 1

Scala 1:200

PIANTA PIANO SECONDO - H 3.20 ml

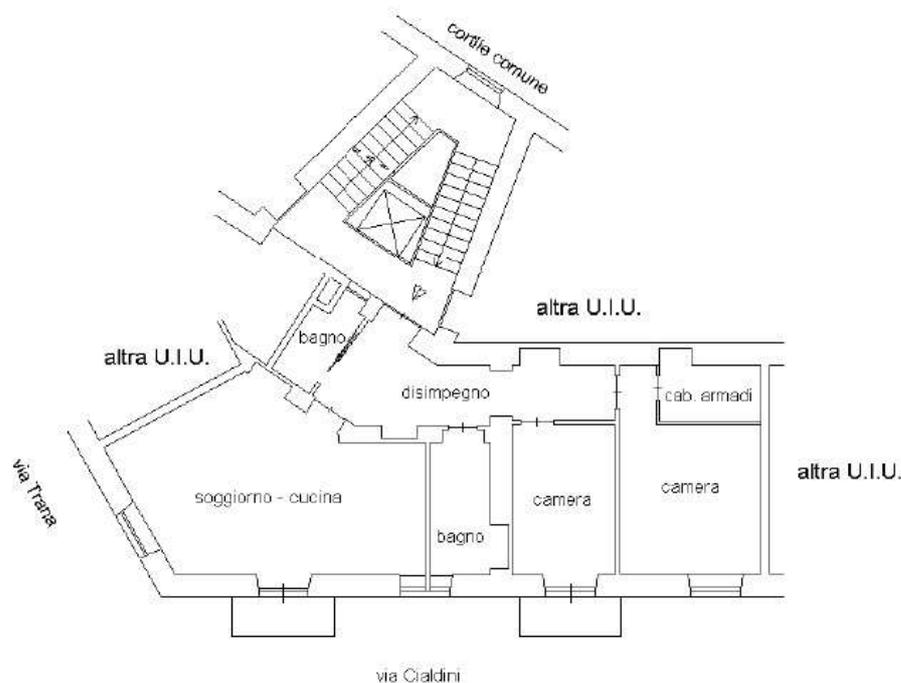

PIANTA PIANO INTERRATO (S1) - Hm 2.75 ml

